


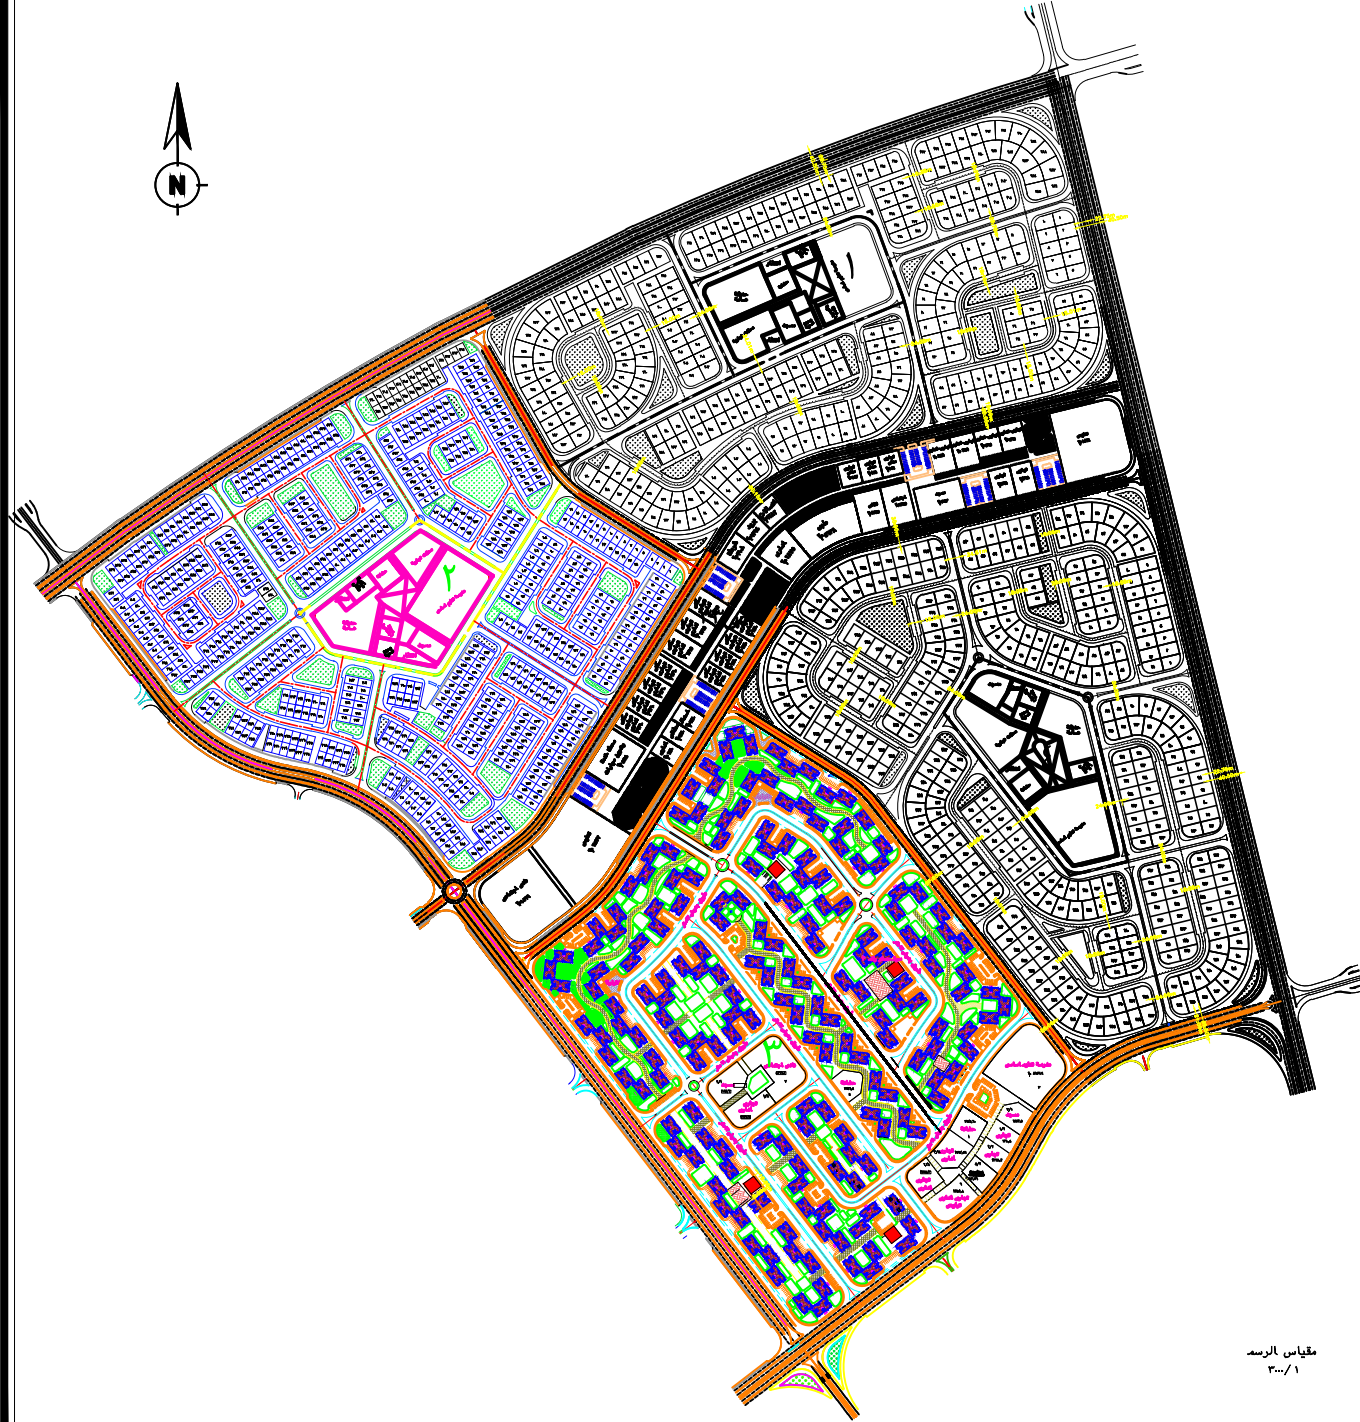


مقياس الرسم
٣٠٠/١

وزارة الإسكان والمرافق والتنمية العمرانية
هيئة المجتمعات العمرانية الجديدة
مدينة العاشر من رمضان



المنطقة

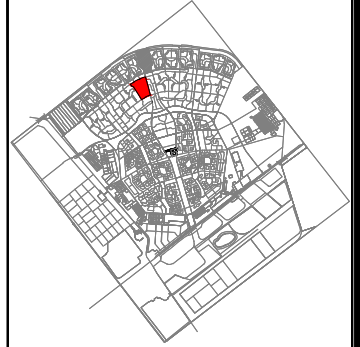

الموقع بالقائمة لمدينة العاشر من رمضان

الحى ٣٣

رقم المجاورة	مساحة المجاورة	عدد قطع الاراضى
رقم المجاورة ٨٣٦٢ (٦٠ - ٥٠)	٨٣٦٢ فدان	٣٠٩ قطعة
رقم المجاورة ٩٠٩ (١١ - ٨)	٩٠٩ فدان	٧١٤ قطعة
رقم المجاورة ٩٢٨ (١٨ - ٣)	٩٢٨ فدان	١٨٥ عمارة سكان اجتماعى
رقم المجاورة ٩٠٠ (٦٠ - ٥٠)	٩٠٠ فدان	٣٦٣ قطعة
الاجملى	٣٥٦٨ فدان	٢١٦٦ قطعة

ترقيم قطع الاراضى و مخطط الخدمات
للحى رقم (٣٣)
بالمرحلة الخامسة بمدينة العاشر من رمضان

ادارة التخطيط

ادارة المساحة

نائب رئيس الجهاز للمشروعات

د / عبد المنصف الرفاعى

رئيس الجهاز

د / عادل سعيد النجار